


ANGABEN ÜBER BODENFLÄCHE (BF)  
IN DIESEM PLAN SIND ZIRKAFLÄCHEN!

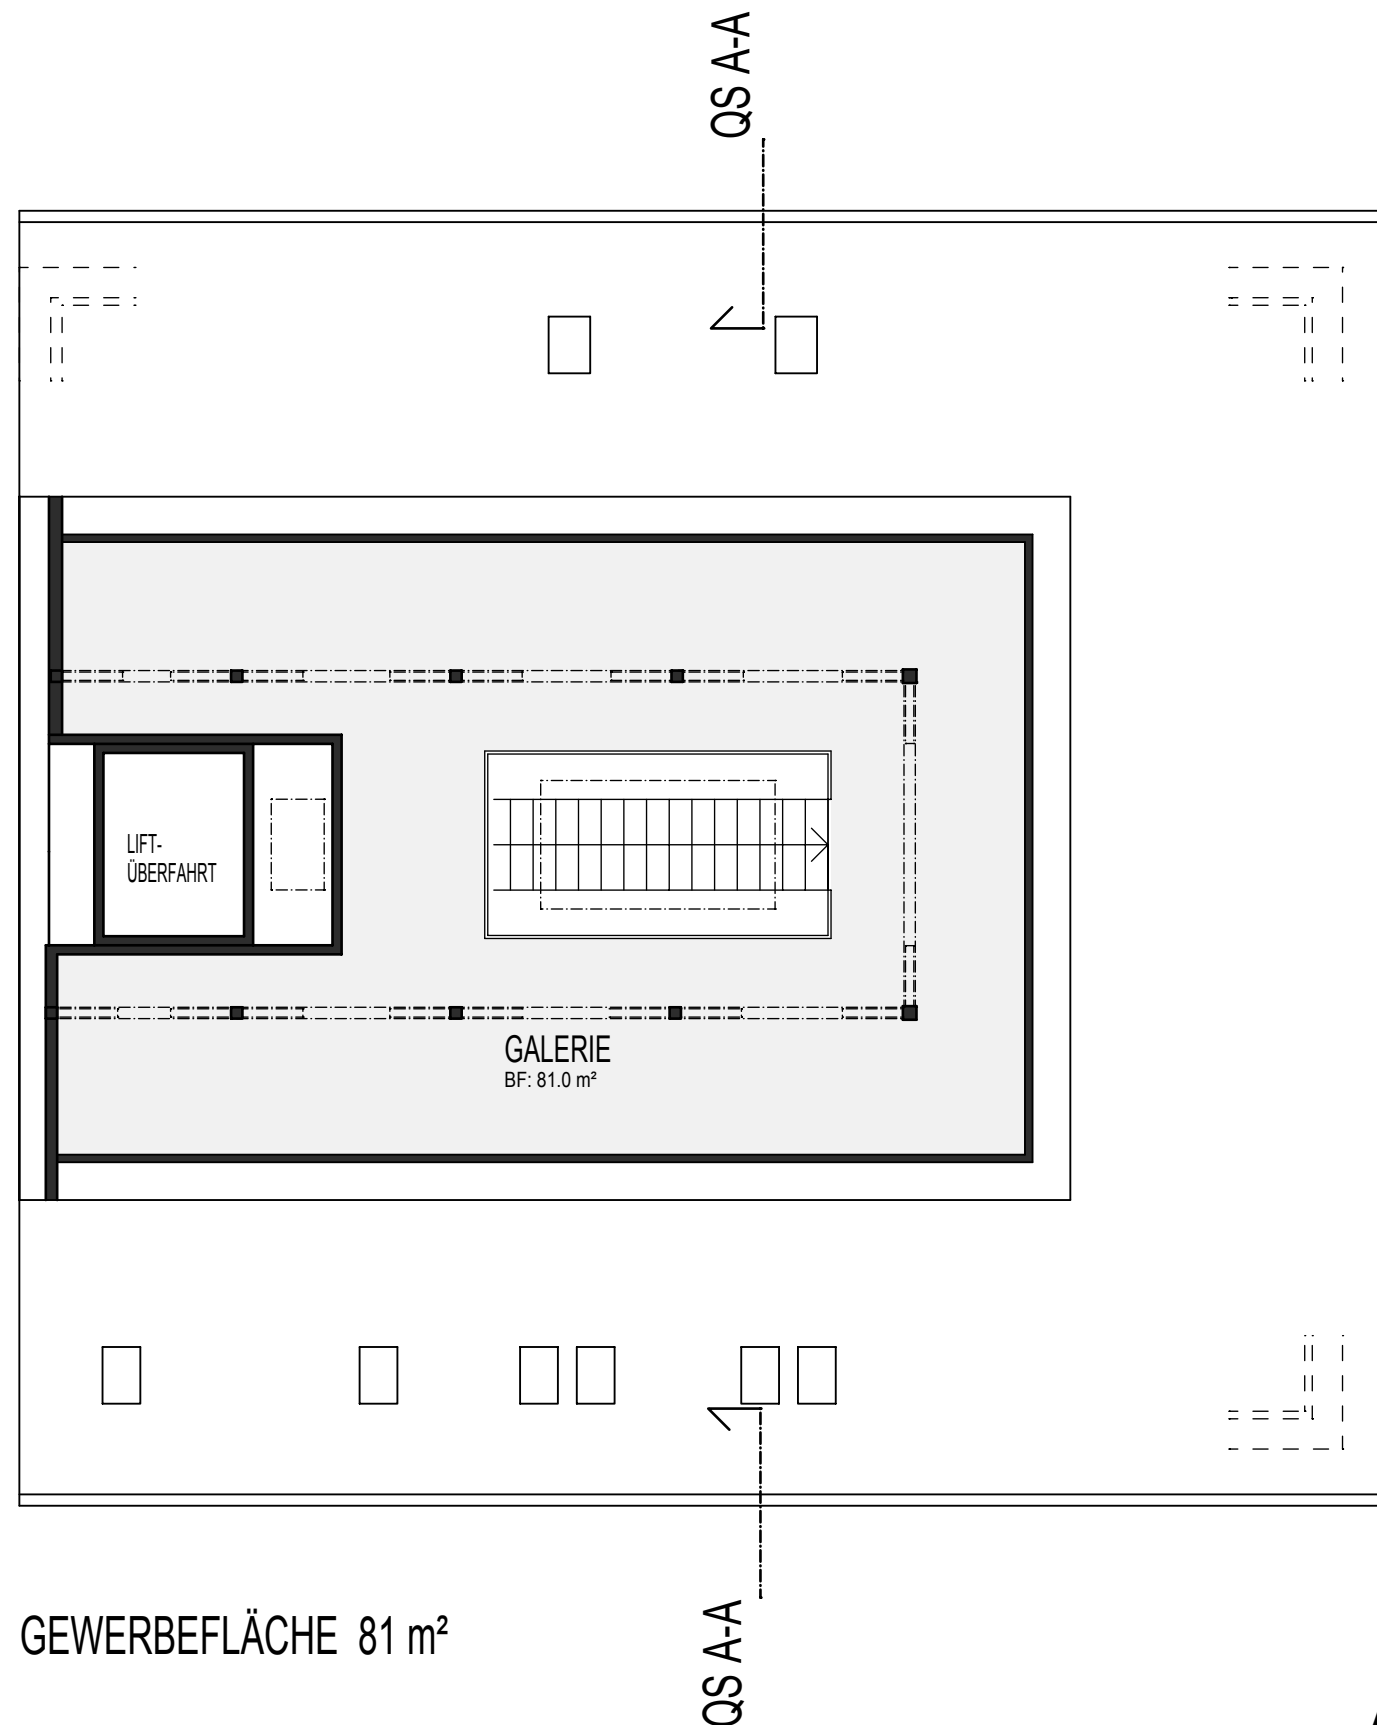

GEWERBEFLÄCHE 81 m<sup>2</sup>