


QUERSCHNITT A - A



3. OBERGESCHOSS

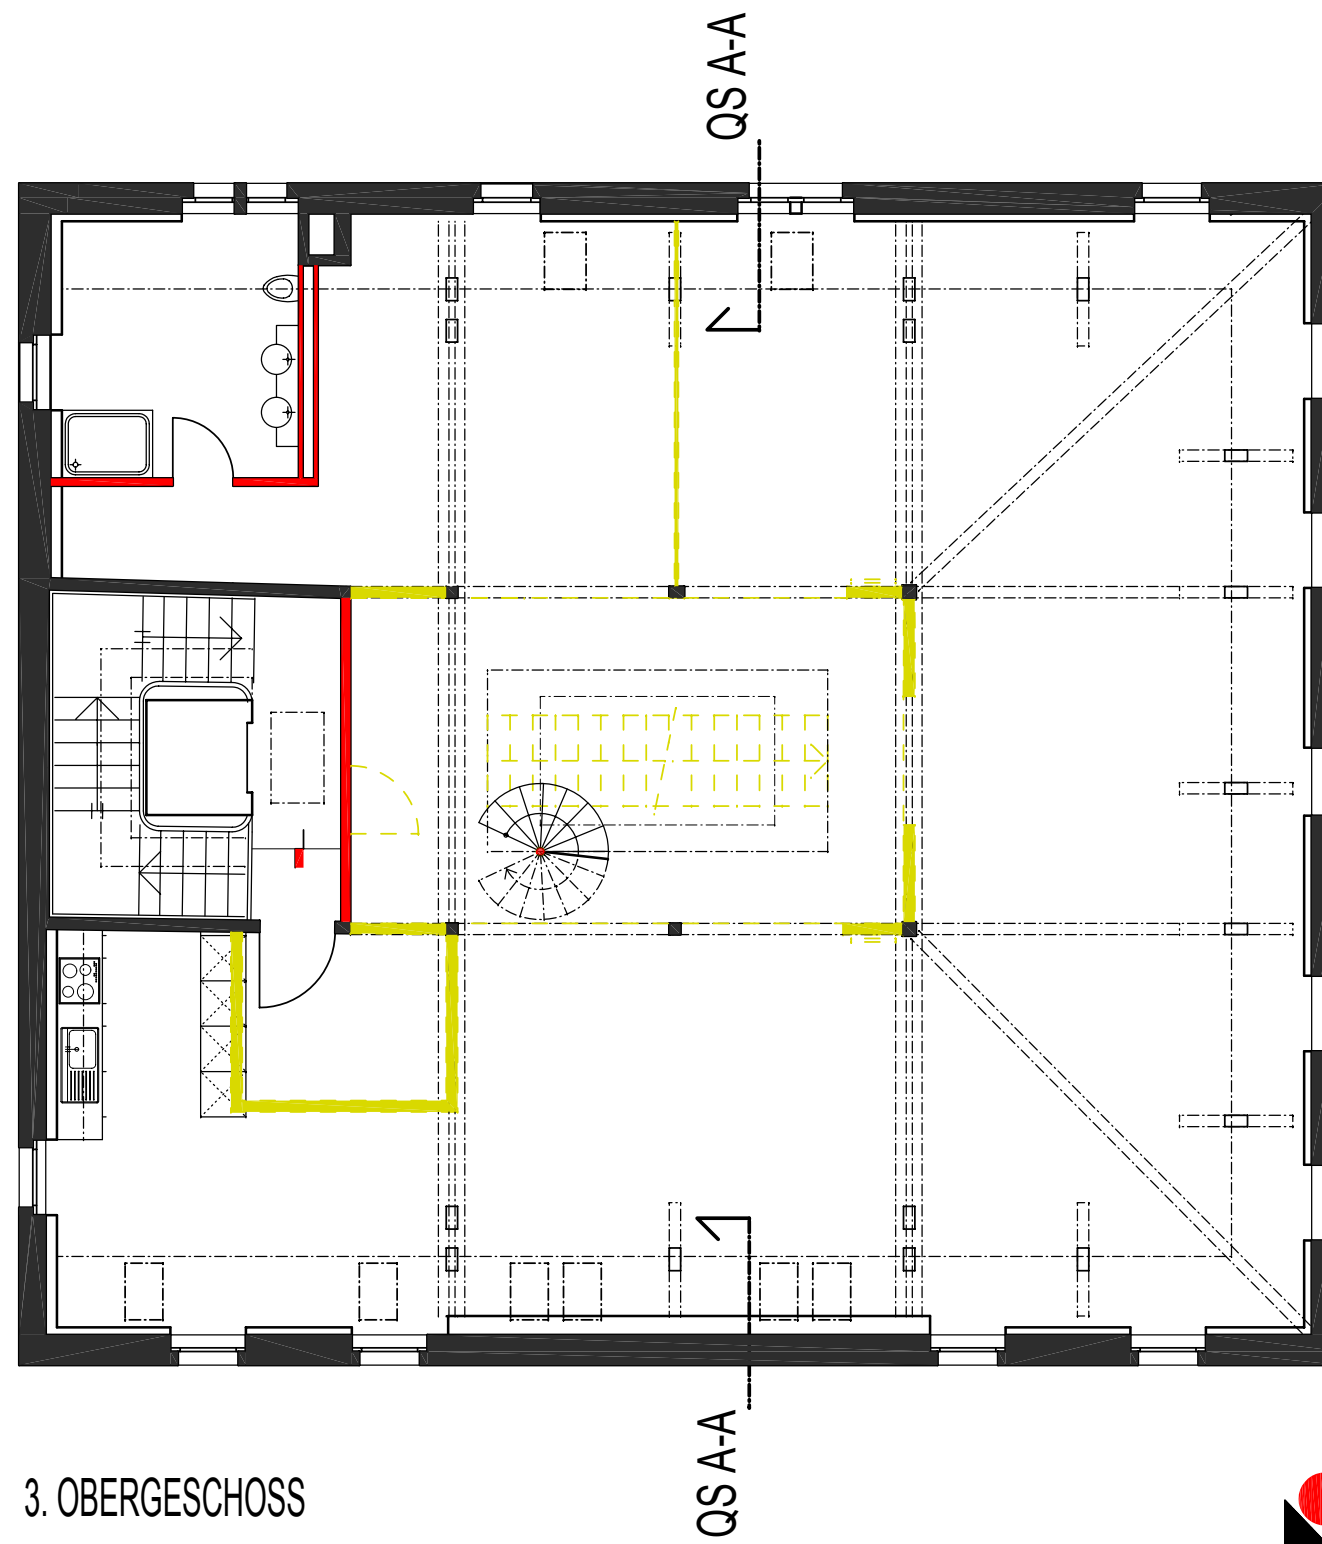

Architekturbüro Oskar Meier AG

Kasemensrass 19, CH-8180 Bülach
Telefon 043 377 17 17, Fax 043 377 17 18, www.omag.ch